



**MIRRO**  
LIVING

# Annex

Schlossweg 5

Wohnung	An_101
Geschoss	EG/1. OG
Zimmer	5.5
Wohnfläche	174.3 m <sup>2</sup>
Terrasse	15.1 m <sup>2</sup>
Keller	ca. 11.7 m <sup>2</sup>
Privatgarten	57.9 m <sup>2</sup>

Beratung & Verkauf

**KM·P**

A JULIUS BAER GROUP COMPANY

**Kuoni Mueller & Partner AG**



Schweizergasse 21

8001 Zürich

T: +41 (0)43 344 65 65

residential@kmp.ch

1. OG

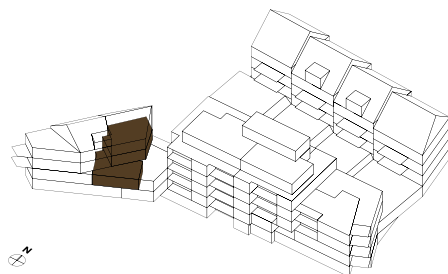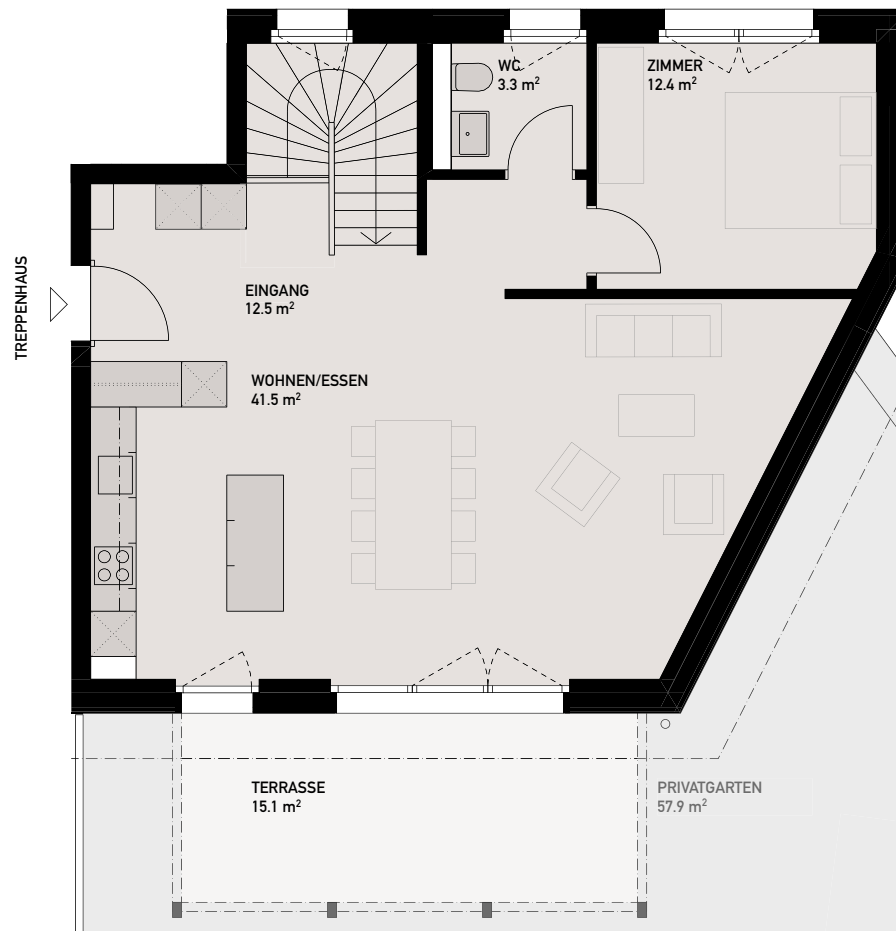

MST 1:100





**MIRRO**  
LIVING

# Annex

Schlossweg 5

Wohnung	An_101
Geschoss	EG/1. OG
Zimmer	5.5
Wohnfläche	174.3 m <sup>2</sup>
Raumhöhe	bis 3.55 m
Terrasse	15.1 m <sup>2</sup>
Keller	ca. 11.7 m <sup>2</sup>
Privatgarten	57.9 m <sup>2</sup>

Beratung & Verkauf

**KM·P**

A JULIUS BAER GROUP COMPANY

**Kuoni Mueller & Partner AG**

Schweizergasse 21


8001 Zürich

T: +41 (0)43 344 65 65

residential@kmp.ch

mirro.ch

EG

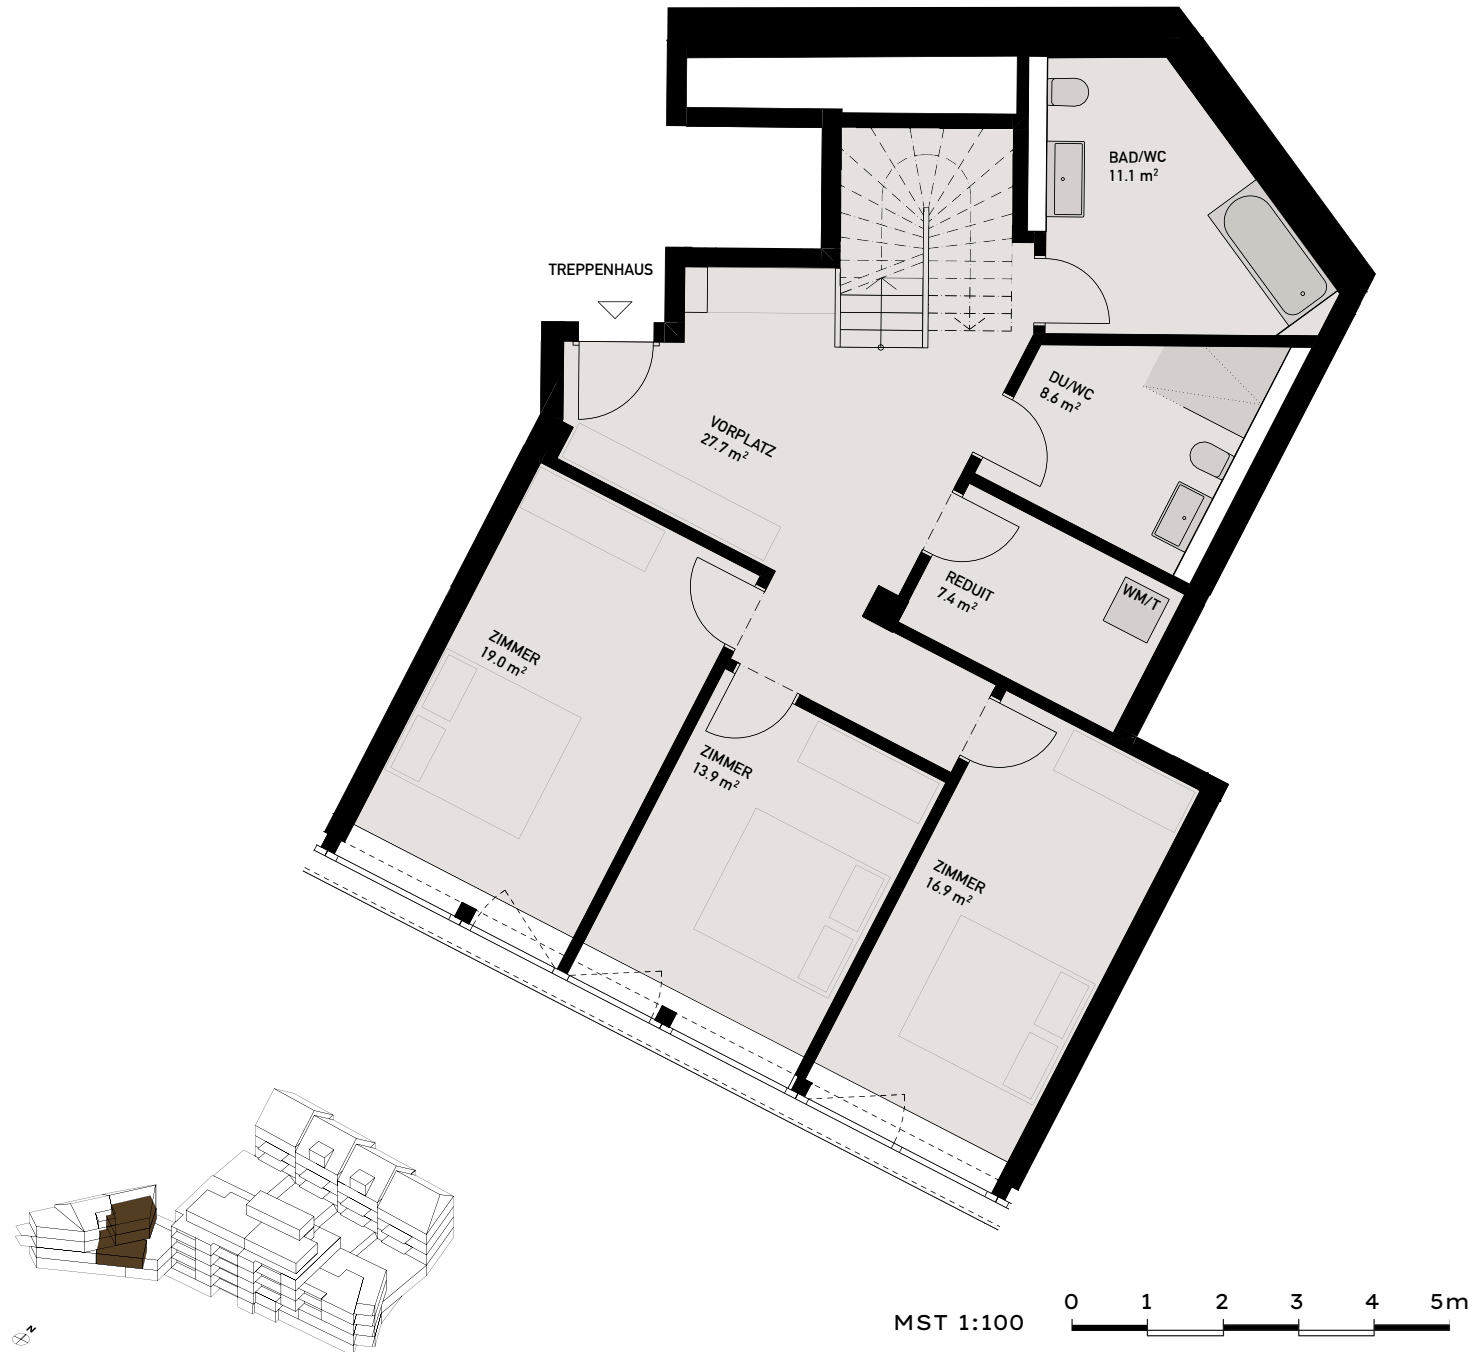



**MIRRO**  
LIVING

# Annex

Schlossweg 5

Wohnung	An_101
Privatgarten	57.9 m <sup>2</sup>


Beratung & Verkauf

**KM·P**  
A JULIUS BAER GROUP COMPANY

**Kuoni Mueller & Partner AG**  
Schweizergasse 21  
8001 Zürich  
T: +41 (0)43 344 65 65  
residential@kmp.ch

mirro.ch

1. OG

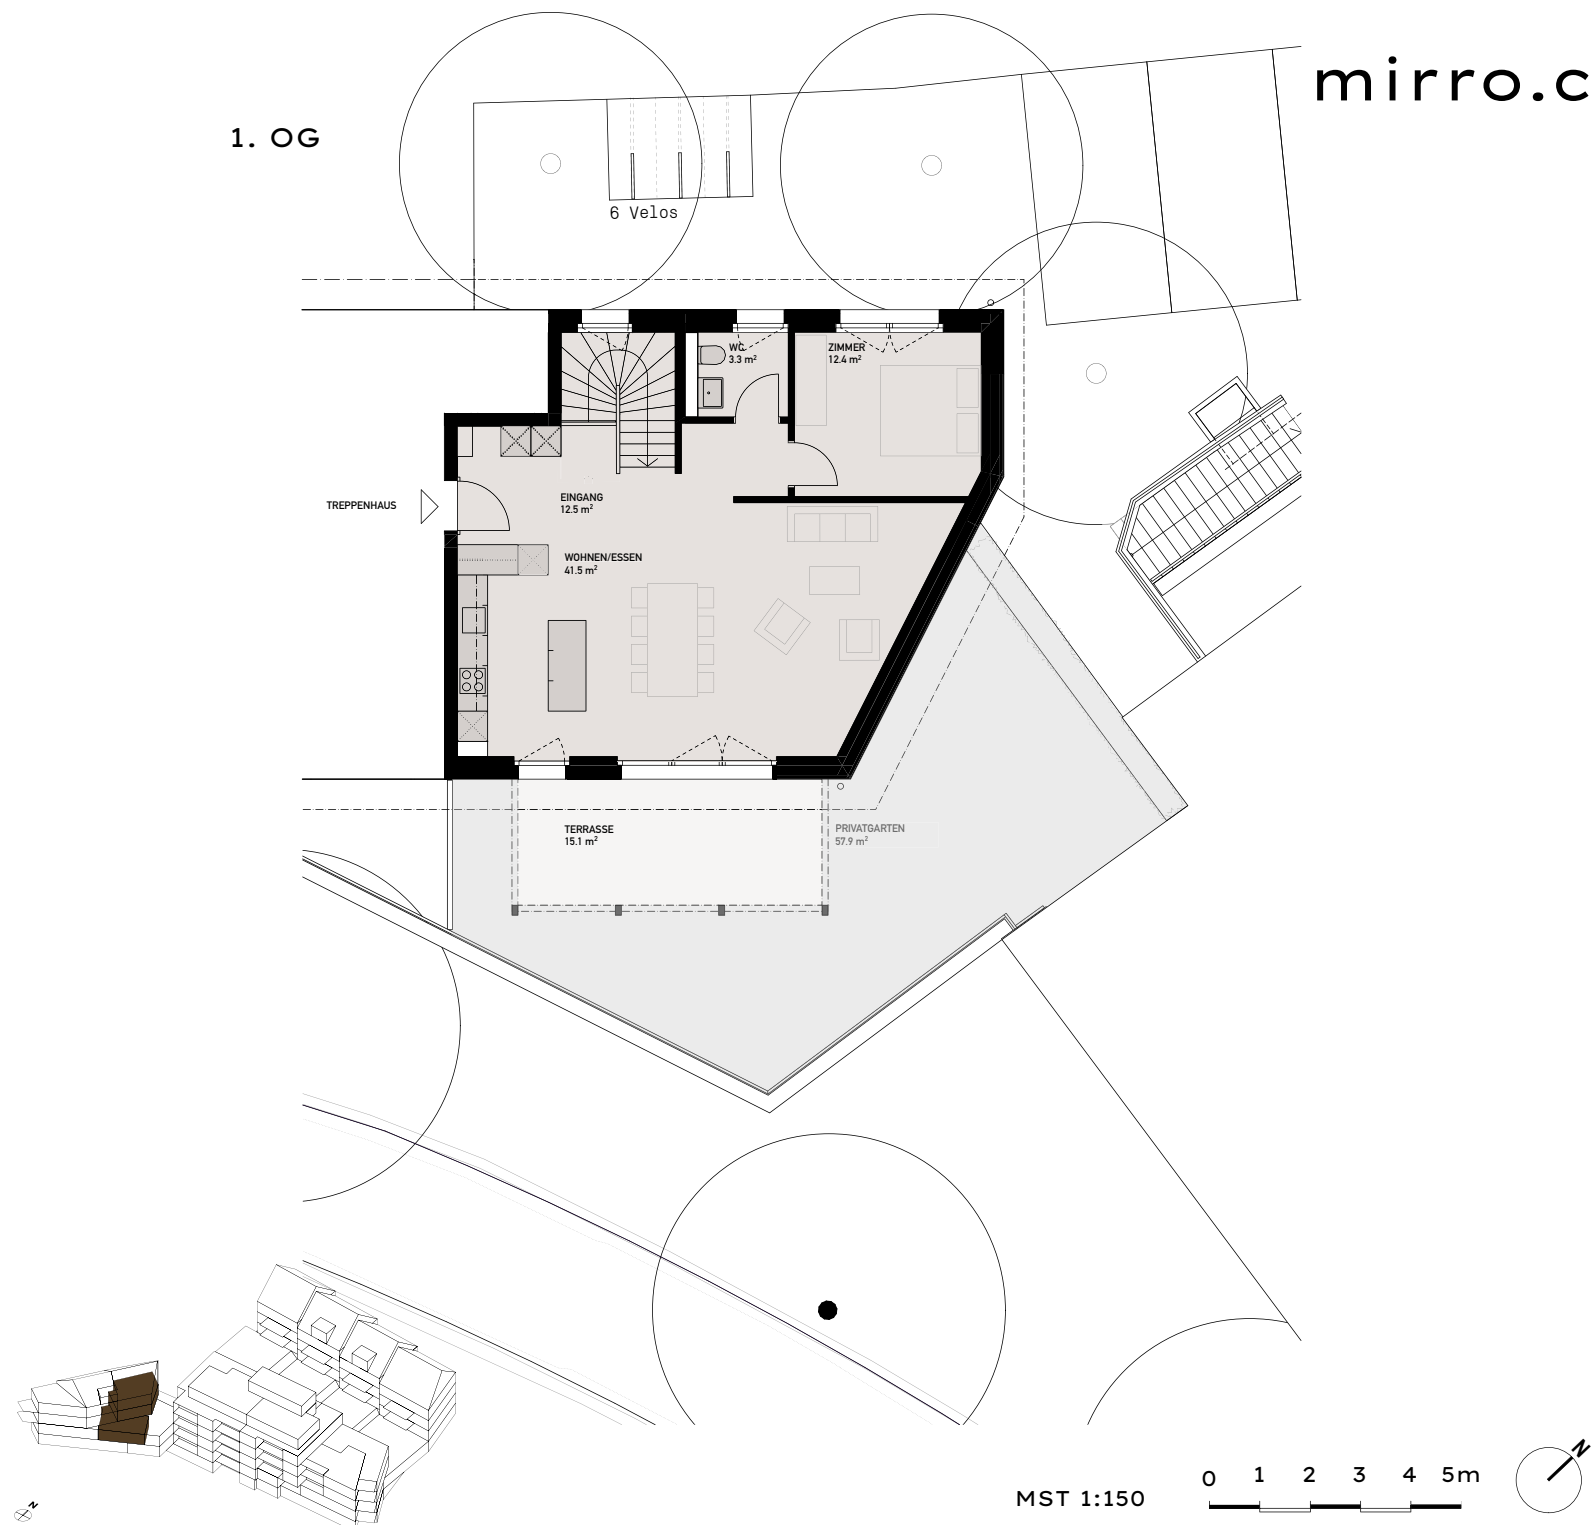

Änderungen und Abweichungen gegenüber den publizierten Angaben bleiben ausdrücklich vorbehalten.