



MIRRO
LIVING

Fabrik

Schlossweg 3c

Wohnung	Fa.a_301
Geschoss	3./4. OG
Zimmer	4.5
Wohnfläche	152.4 m ²
Raumhöhe	bis 2.90 m
Terrasse	54.2 m ²
Keller	ca. 12.5 m ²

Beratung & Verkauf

KM·P

A JULIUS BAER GROUP COMPANY

Kuoni Mueller & Partner AG

Schweizergasse 21



8001 Zürich

T: +41 (0)43 344 65 65

residential@kmp.ch

3. OG

mirro.ch

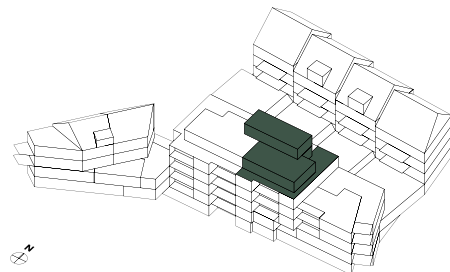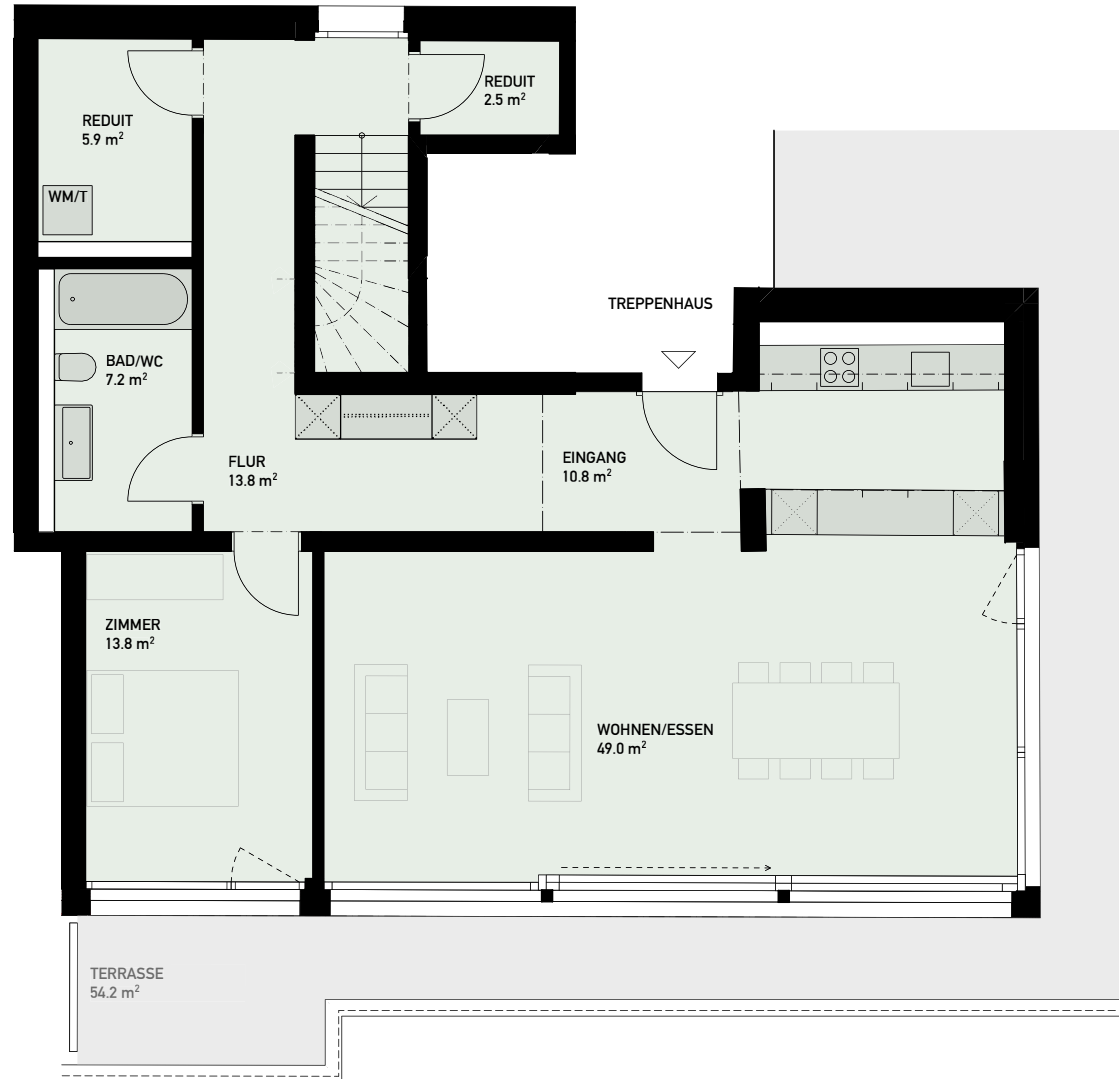

MST 1:100



Änderungen und Abweichungen gegenüber den publizierten Angaben bleiben ausdrücklich vorbehalten.



MIRRO
LIVING

Fabrik

Schlossweg 3c

Wohnung	Fa.a_301
Geschoss	3./4. OG
Zimmer	4.5
Wohnfläche	152.4 m ²
Raumhöhe	bis 2.30 m
Terrasse	54.2 m ²
Keller	ca. 12.5 m ²

Beratung & Verkauf



KM·P

A JULIUS BAER GROUP COMPANY

Kuoni Mueller & Partner AG

Schweizergasse 21
8001 Zürich
T: +41 (0)43 344 65 65
residential@kmp.ch

4. OG

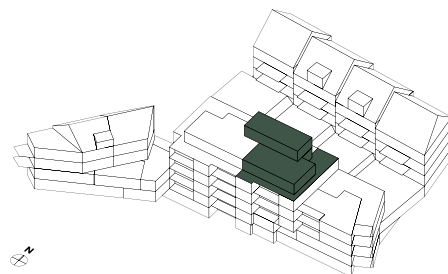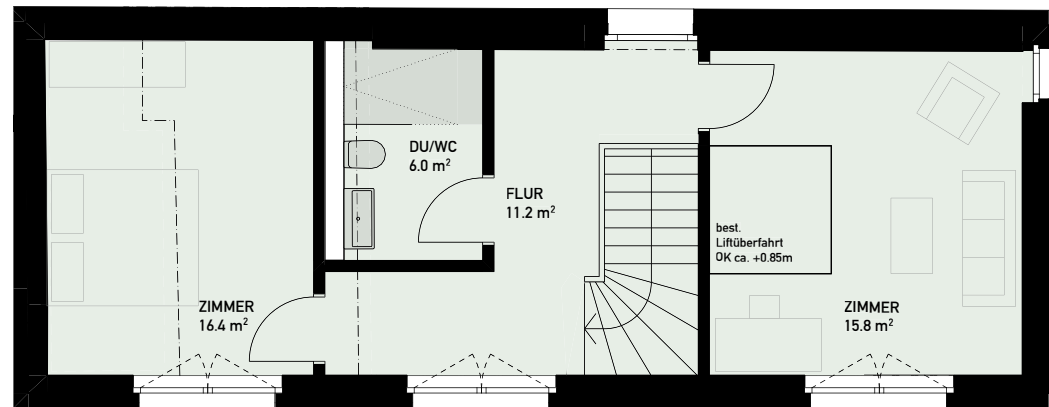

MST 1:100







MIRRO
LIVING

Fabrik

Schlossweg 3c

Wohnung Fa.a_301

Terrasse 54.2 m²

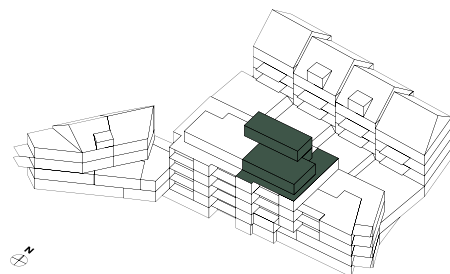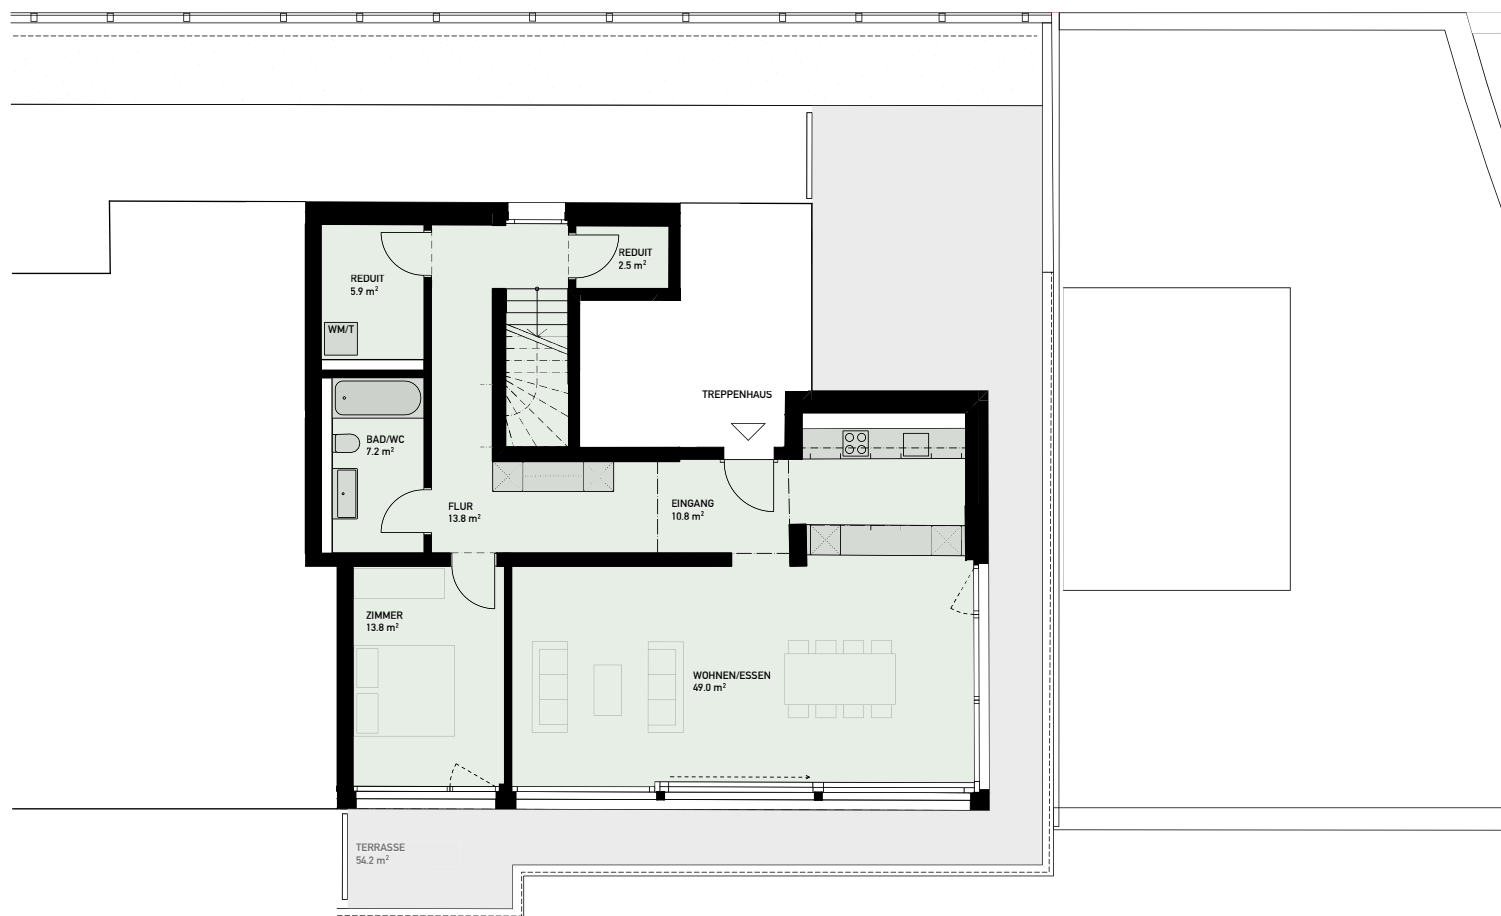

MST 1:100



Beratung & Verkauf

KM·P

A JULIUS BAER GROUP COMPANY

Kuoni Mueller & Partner AG

Schweizergasse 21

8001 Zürich

T: +41 (0)43 344 65 65

residential@kmp.ch