



MIRRO
LIVING

Fabrik

Schlossweg 3b

Wohnung	Fa.b_9902
Geschoss	EG Süd
Zimmer	3.5
Wohnfläche	124.7 m ²
Raumhöhe	bis 2.75 m
Loggia	12.3 m ²
Keller	ca. 9.7 m ²
Hobbyraum	26.2 m ²

Beratung & Verkauf



KM·P

A JULIUS BAER GROUP COMPANY

Kuoni Mueller & Partner AG

Schweizergasse 21
8001 Zürich
T: +41 (0)43 344 65 65
residential@kmp.ch

mirro.ch

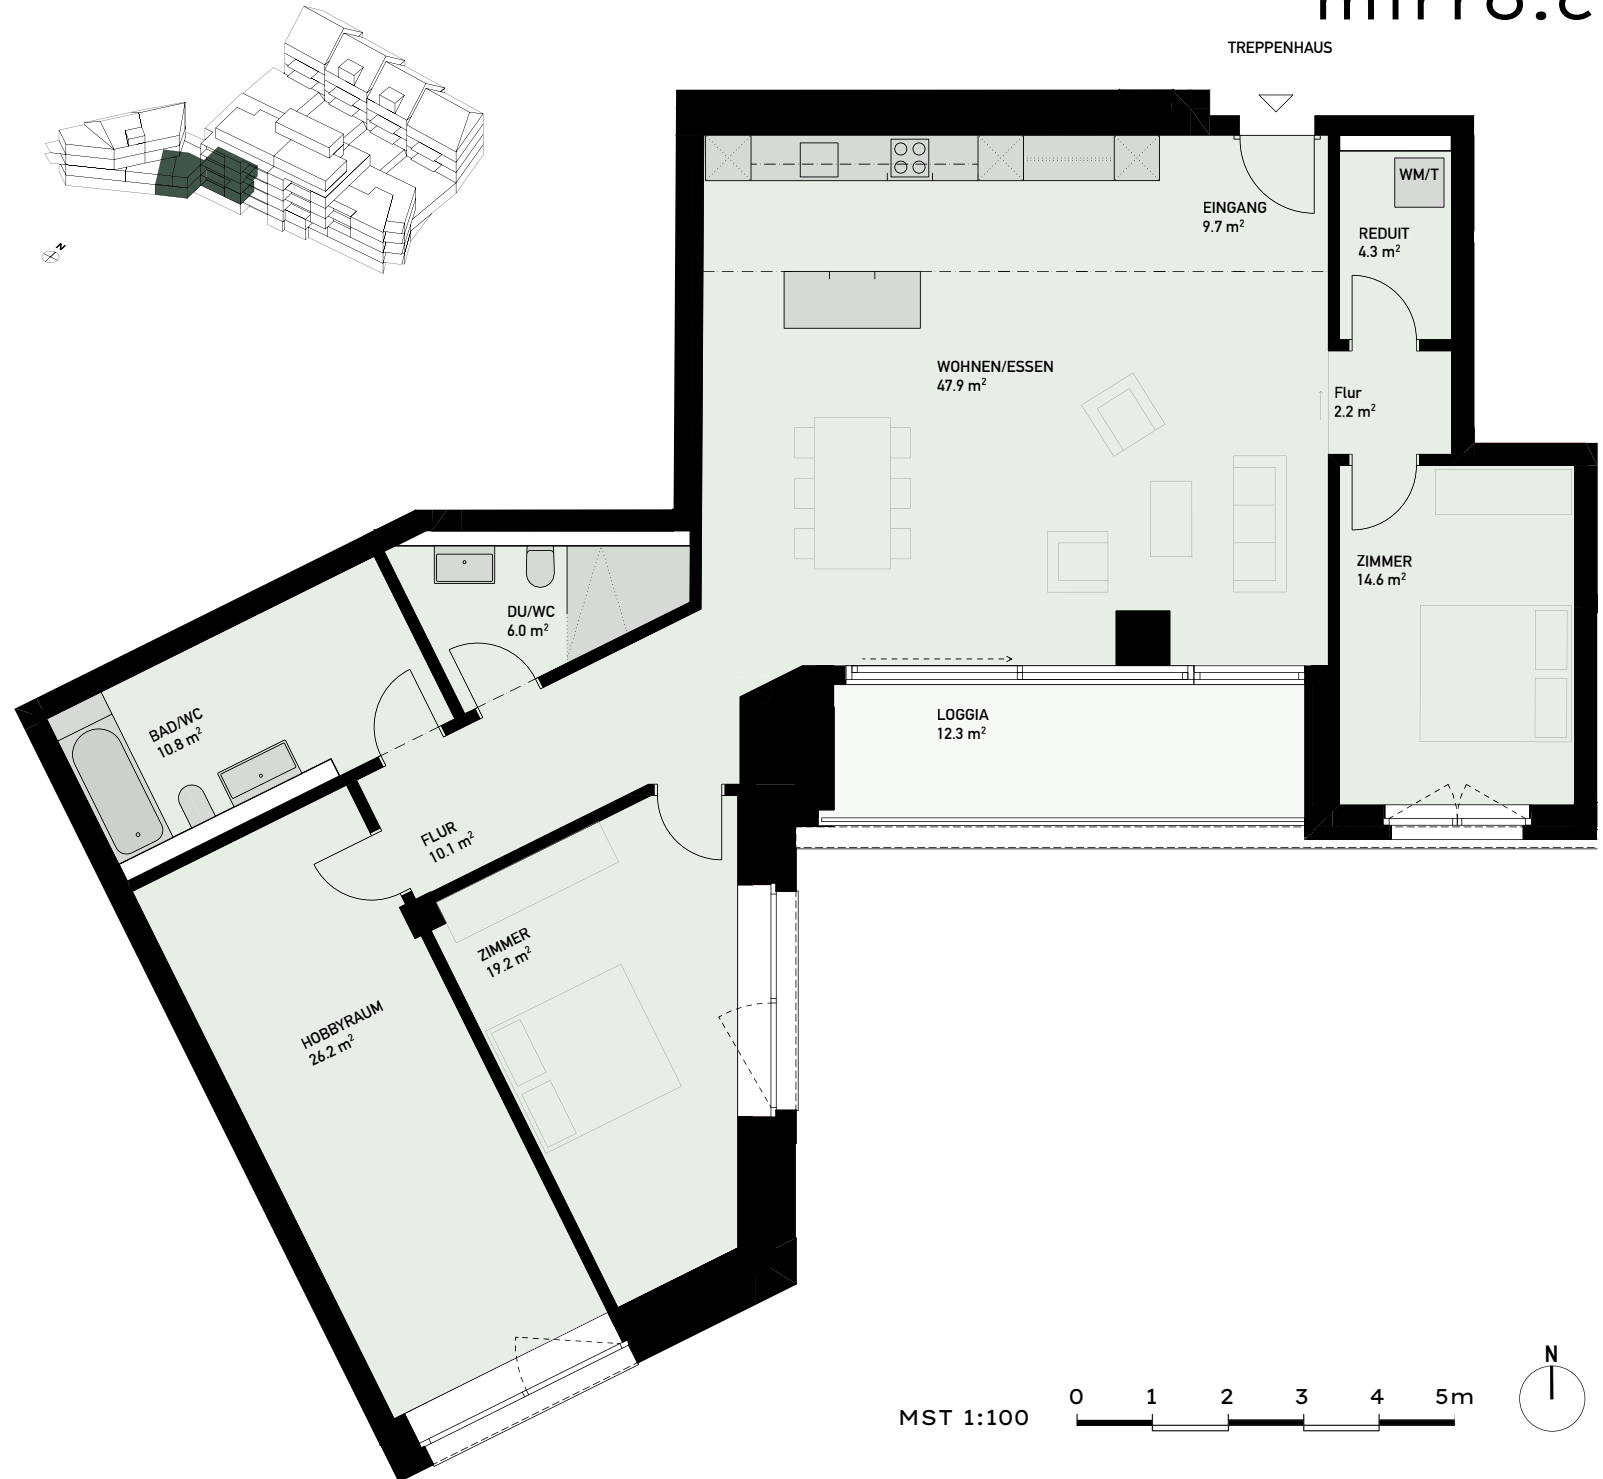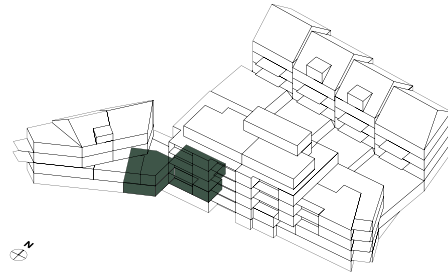

Änderungen und Abweichungen gegenüber den publizierten Angaben bleiben ausdrücklich vorbehalten.