



MIRRO
LIVING

Neubau

Neue Dorfstrasse 27b

Wohnung Ne.b_102
Atelier Atelier_102

Geschoss 1. OG

Zimmer plus Atelier 2.5

Wohnfläche 65.6 m²
Atelier 48.0 m²

Terrasse 15.1 m²

Privatgarten 80.4 m²

Keller Wohnung ca. 9.7 m²

Keller Atelier ca. 9.4 m²

Beratung & Verkauf

KM·P

A JULIUS BAER GROUP COMPANY

Kuoni Mueller & Partner AG



Schweizergasse 21

8001 Zürich

T: +41 (0)43 344 65 65

residential@kmp.ch

mirro.ch

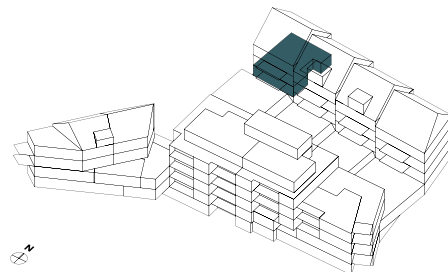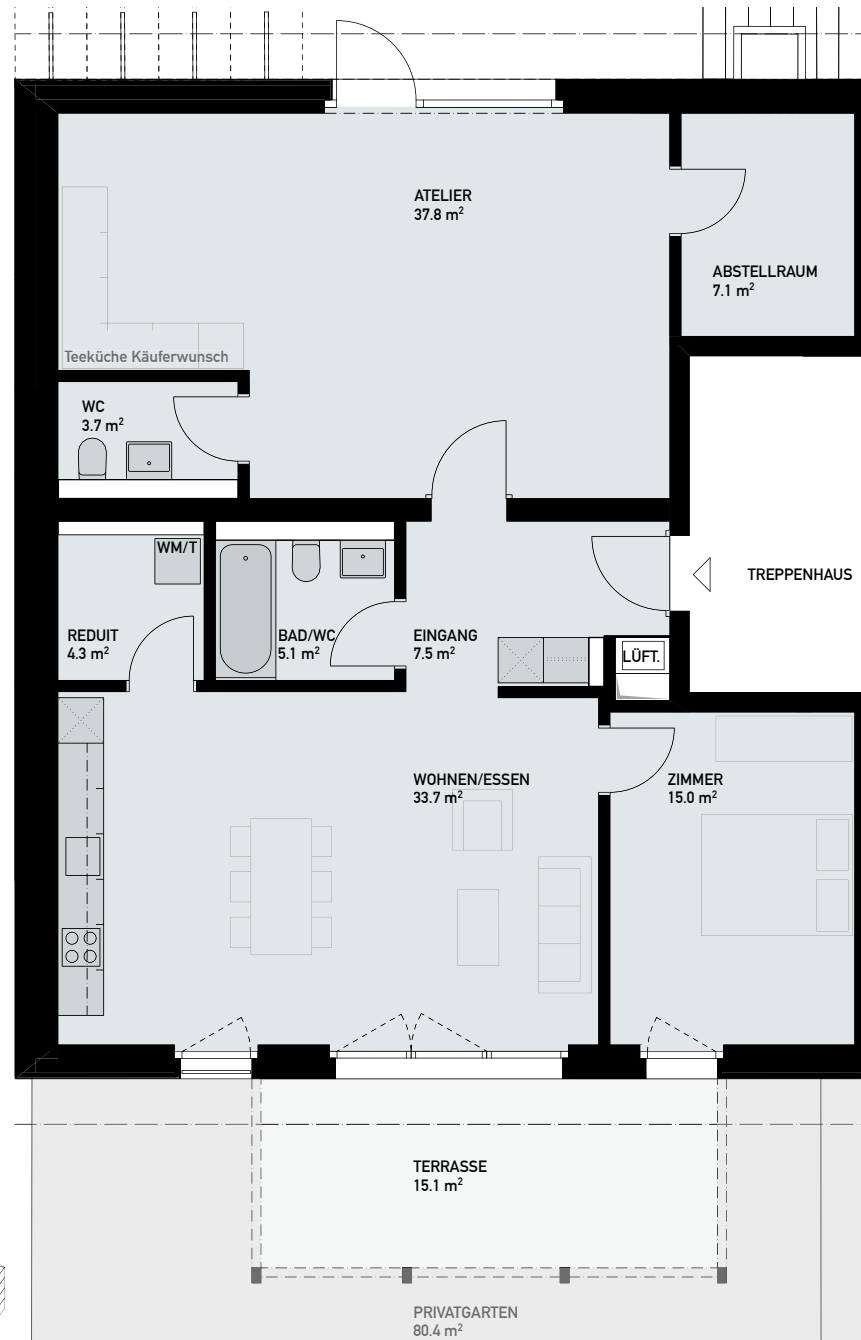

MST 1:100



Änderungen und Abweichungen gegenüber den publizierten Angaben bleiben ausdrücklich vorbehalten.



MIRRO
LIVING

Neubau

Neue Dorfstrasse 27b

Wohnung Ne.b_102
Atelier Atelier_102

Privatgarten 80.4 m²

Beratung & Verkauf

KM·P

A JULIUS BAER GROUP COMPANY


Kuoni Mueller & Partner AG

Schweizergasse 21


8001 Zürich

T: +41 (0)43 344 65 65

residential@kmp.ch

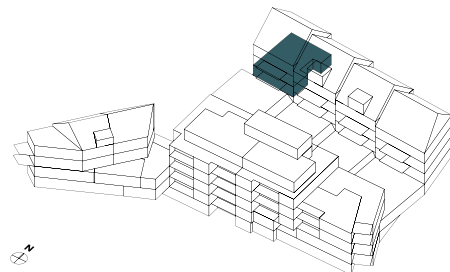

mirro.ch

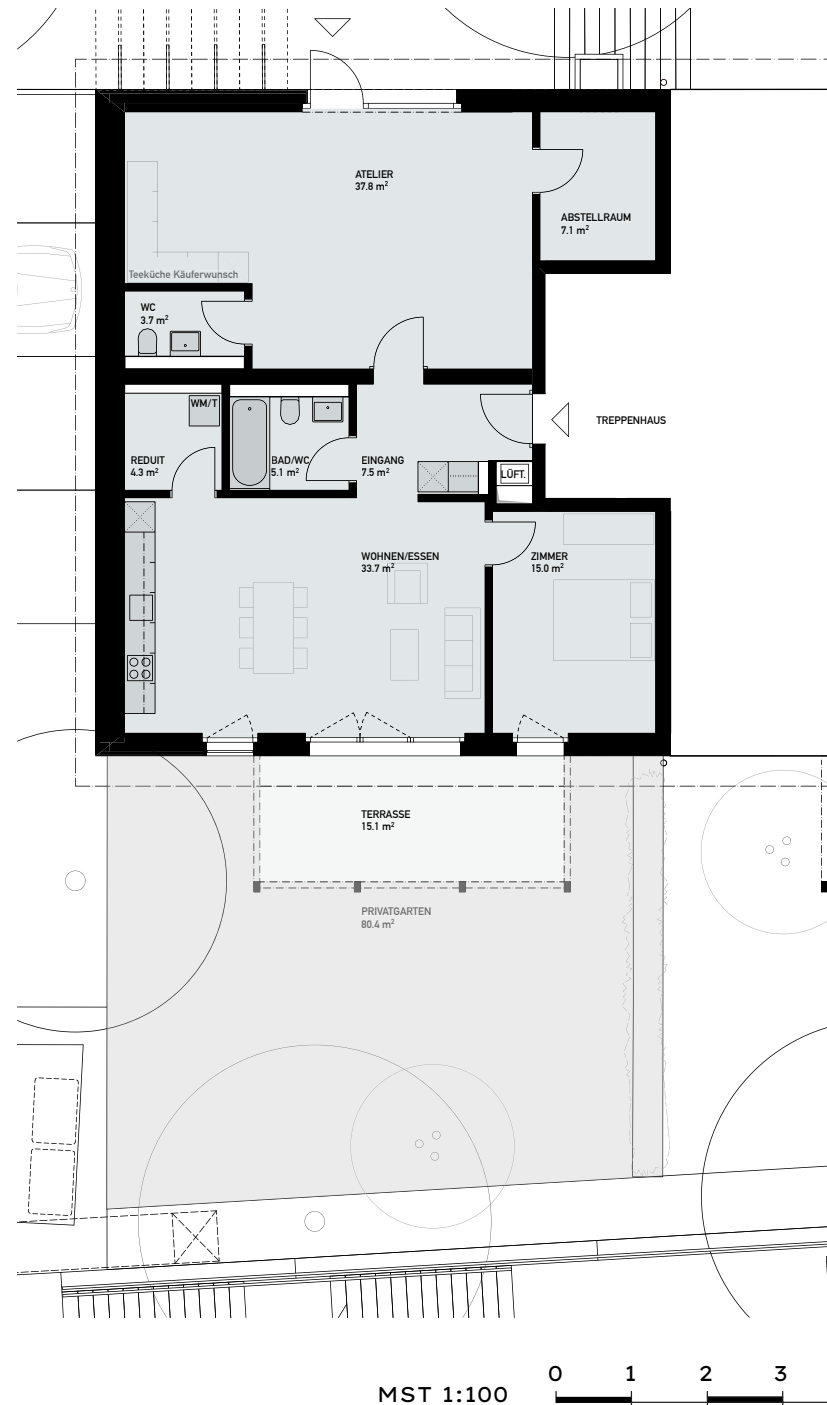

MST 1:100



Änderungen und Abweichungen gegenüber den publizierten Angaben bleiben ausdrücklich vorbehalten.