



**MIRRO**  
LIVING

# Neubau

Neue Dorfstrasse 27a

Wohnung	Ne.a_001
Atelier	Atelier_001
Geschoss	EG
Zimmer plus Atelier	2.5
Wohnfläche	75.2 m <sup>2</sup>
Atelier	46.8 m <sup>2</sup>
Terrasse	15.1 m <sup>2</sup>
Privatgarten	89.1 m <sup>2</sup>
Keller Wohnung	ca. 11.3 m <sup>2</sup>
Keller Atelier	ca. 11.4 m <sup>2</sup>

Beratung & Verkauf

## Julius Bär

REAL ESTATE

Julius Bär Real Estate



Schweizergasse 21

8001 Zürich

T: +41 (0)43 344 65 65

residential@jbre.ch

mirro.ch

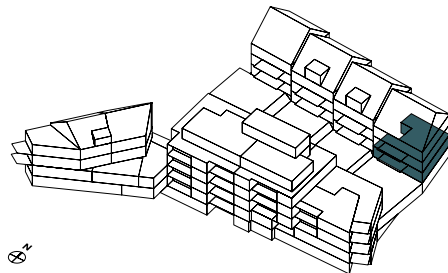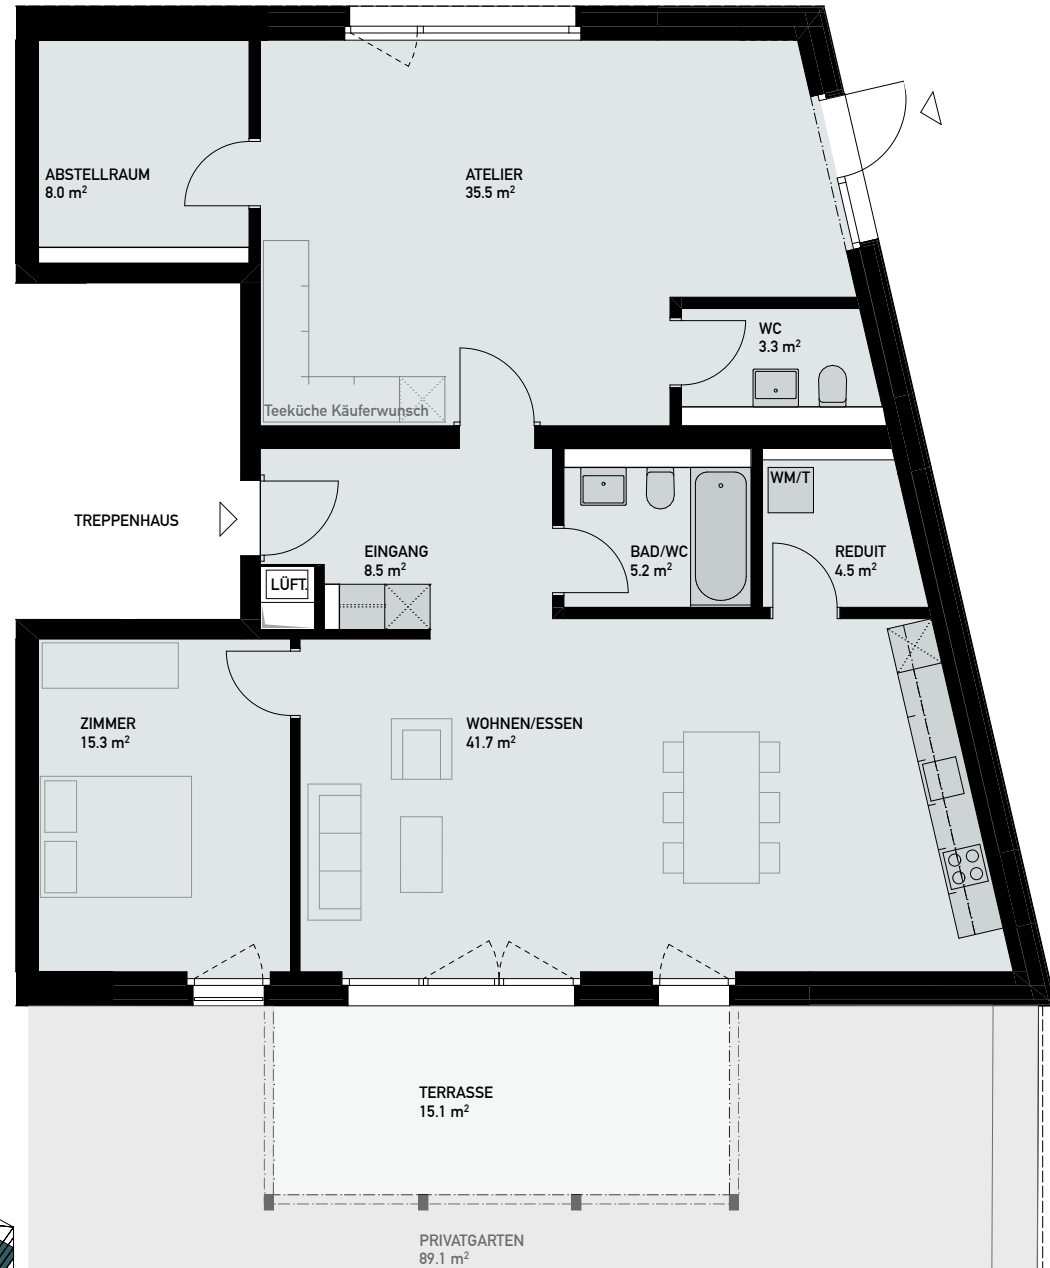

MST 1:100



Änderungen und Abweichungen gegenüber den publizierten Angaben bleiben ausdrücklich vorbehalten.



**MIRRO**  
LIVING

# Neubau

Neue Dorfstrasse 27a

Wohnung Ne.a\_001  
Atelier Atelier\_001

Privatgarten 89.1 m<sup>2</sup>

Beratung & Verkauf

## Julius Bär

REAL ESTATE

Julius Bär Real Estate


Schweizergasse 21

8001 Zürich

T: +41 (0)43 344 65 65

residential@jbre.ch

mirro.ch

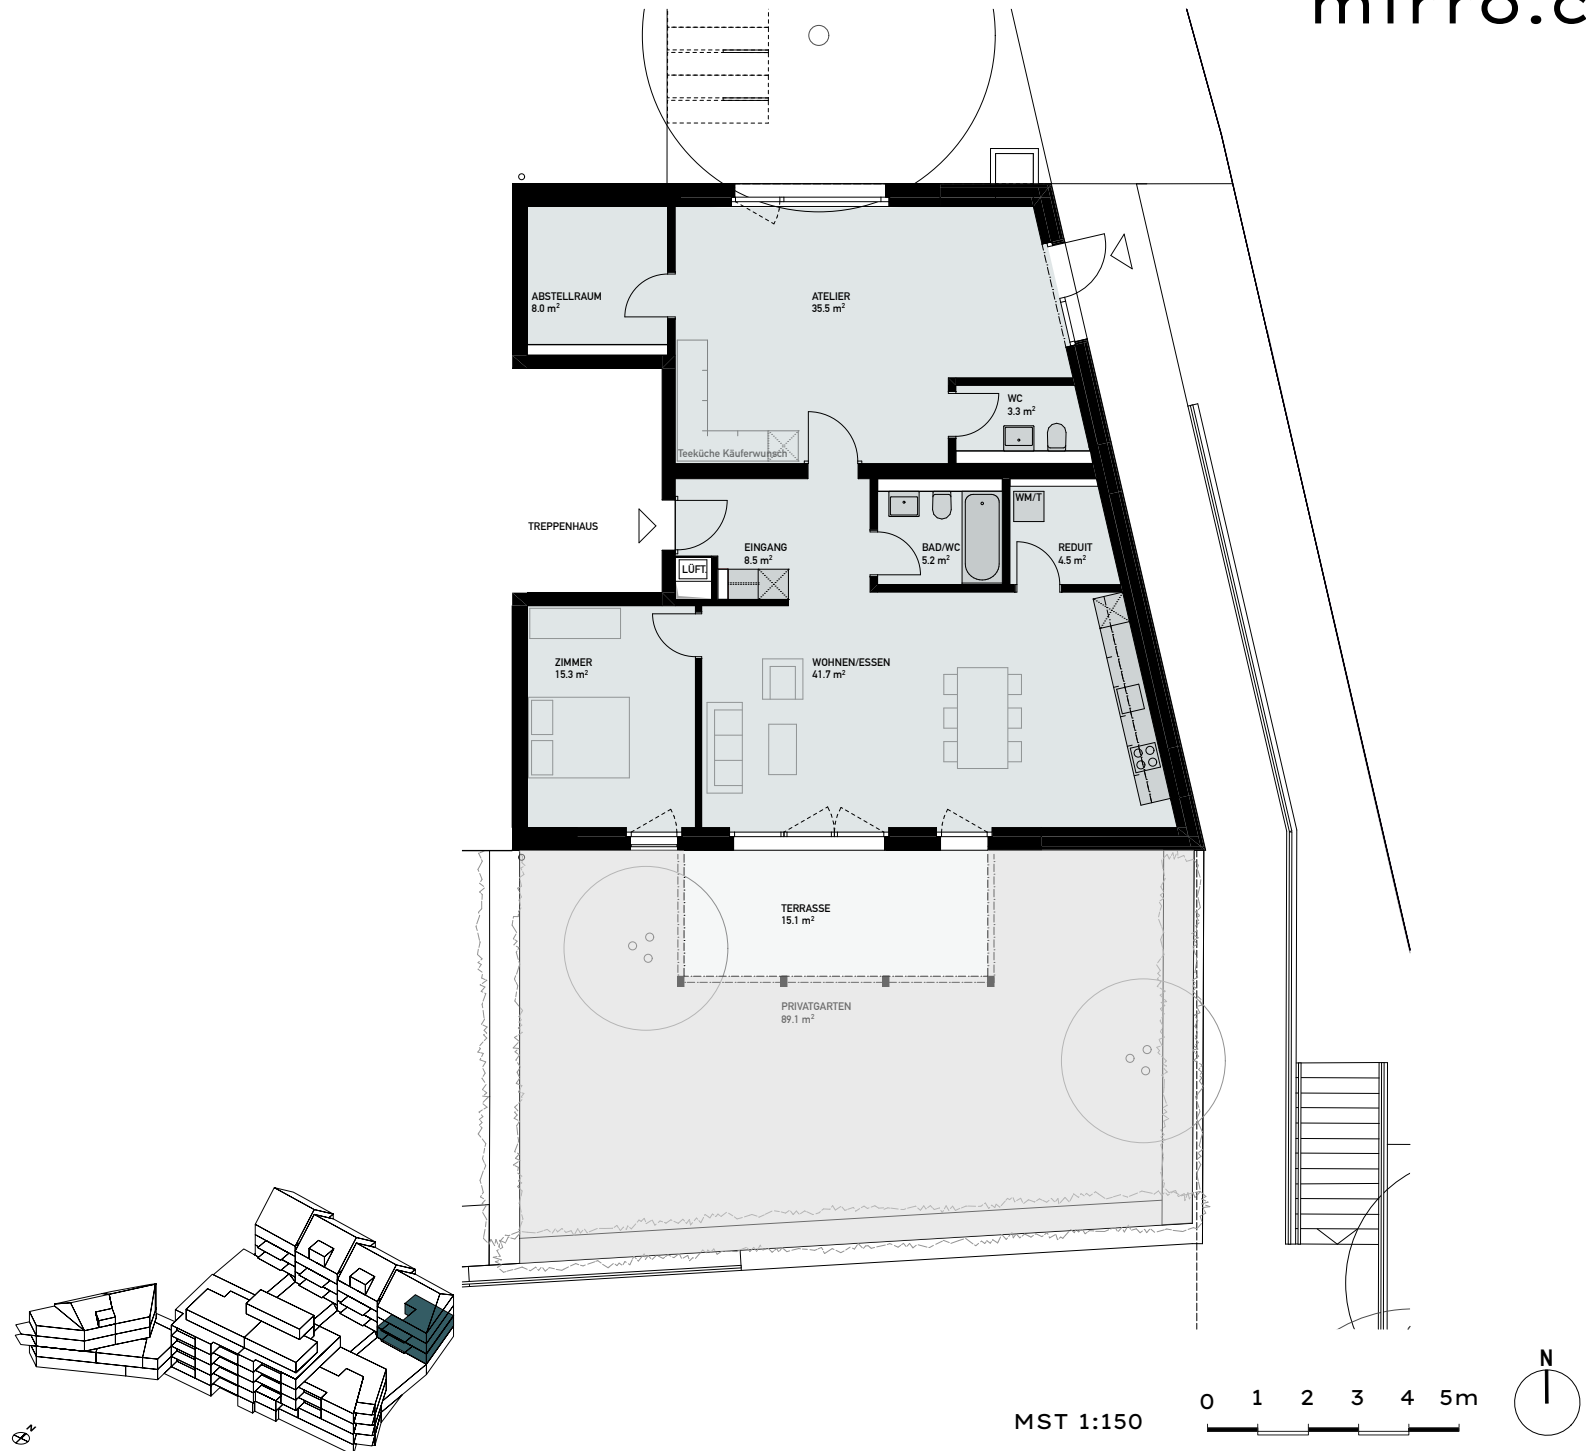

Änderungen und Abweichungen gegenüber den publizierten Angaben bleiben ausdrücklich vorbehalten.