



MIRRO
LIVING

Annex

Schlossweg 5

Wohnung	An_101
Geschoss	EG/1. OG
Zimmer	5.5
Wohnfläche	174.3 m ²
Terrasse	15.1 m ²
Keller	ca. 11.7 m ²
Privatgarten	57.9 m ²

Beratung & Verkauf

Julius Bär

REAL ESTATE

Julius Bär Real Estate

Schweizergasse 21



8001 Zürich

T: +41 (0)43 344 65 65

residential@jbre.ch

mirro.ch

1. OG

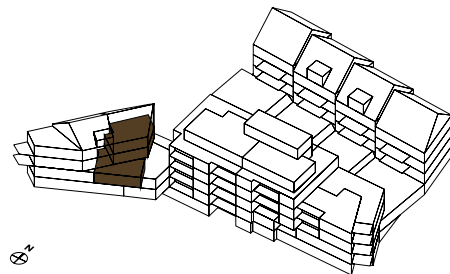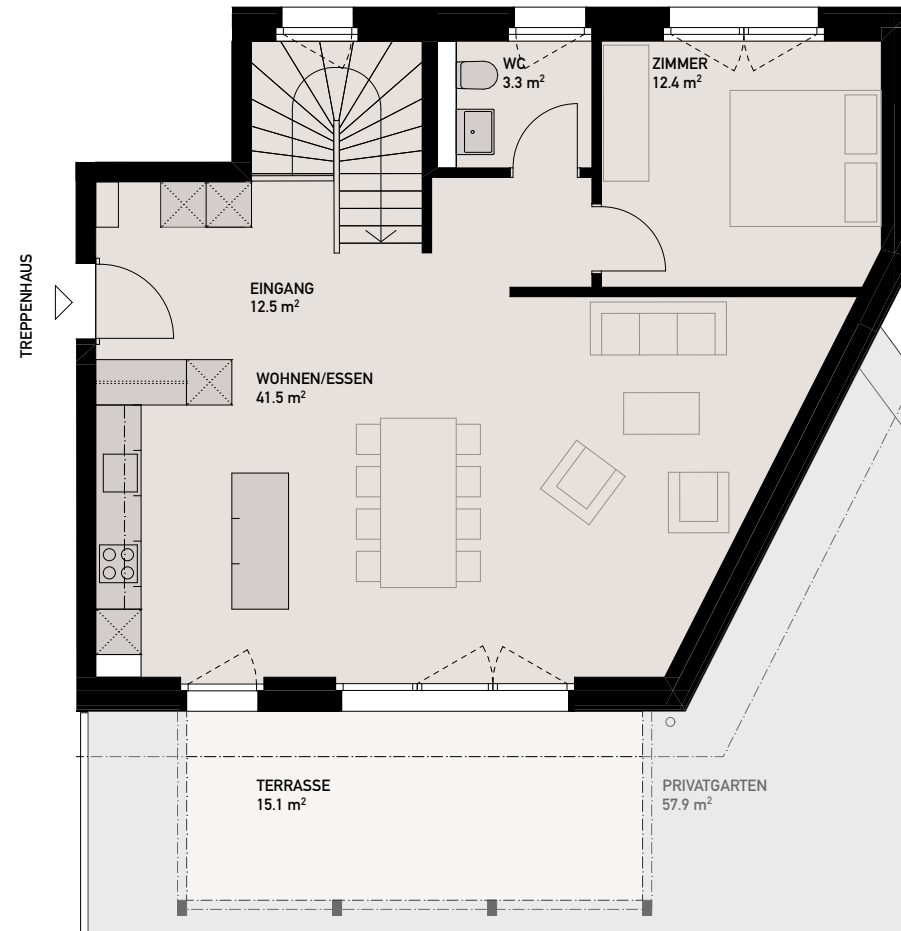

MST 1:100





MIRRO
LIVING

Annex

Schlossweg 5

Wohnung	An_101
Geschoss	EG/1. OG
Zimmer	5.5
Wohnfläche	174.3 m ²
Raumhöhe	bis 3.55 m
Terrasse	15.1 m ²
Keller	ca. 11.7 m ²
Privatgarten	57.9 m ²

Beratung & Verkauf

Julius Bär

REAL ESTATE

Julius Bär Real Estate

Schweizergasse 21


8001 Zürich

T: +41 (0)43 344 65 65

residential@jbre.ch

mirro.ch

EG

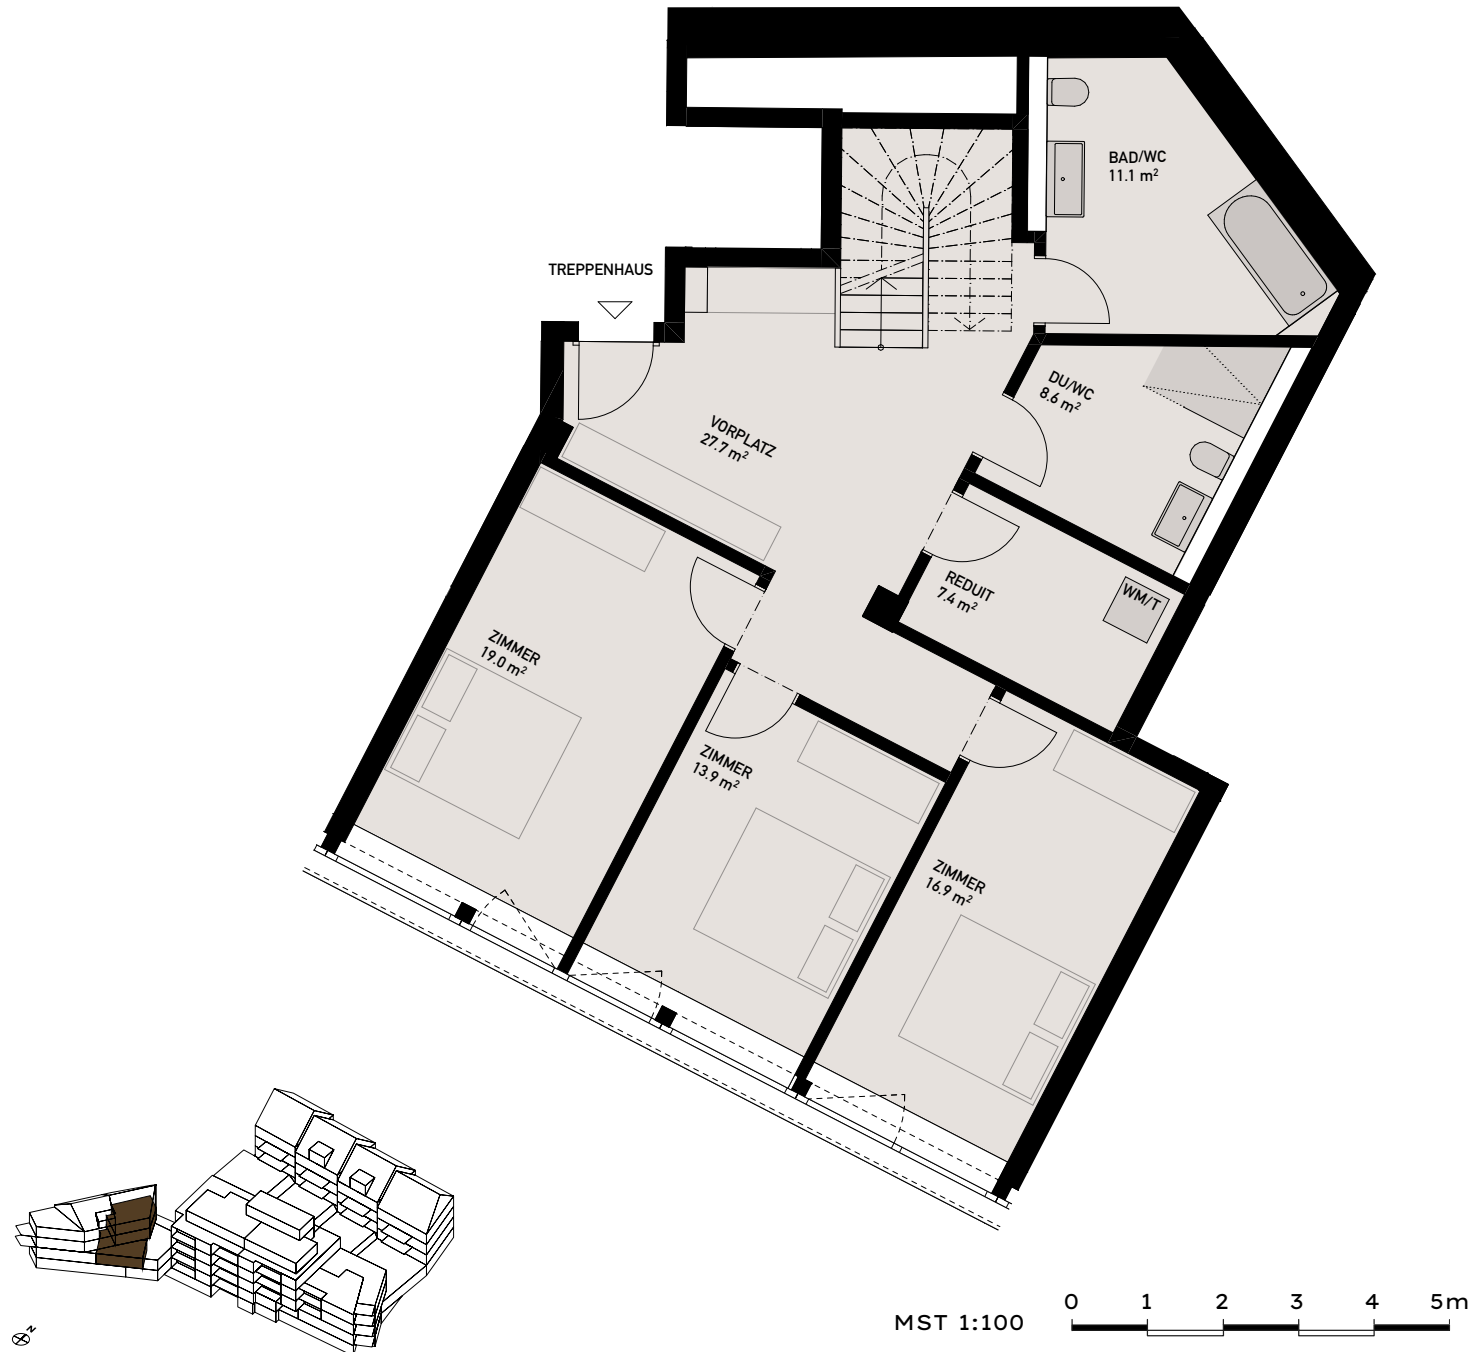



MIRRO
LIVING

Annex

Schlossweg 5


Wohnung	An_101
Privatgarten	57.9 m ²

Beratung & Verkauf

Julius Bär
REAL ESTATE

Julius Bär Real Estate
Schweizergasse 21
8001 Zürich
T: +41 (0)43 344 65 65
residential@jbre.ch

mirro.ch

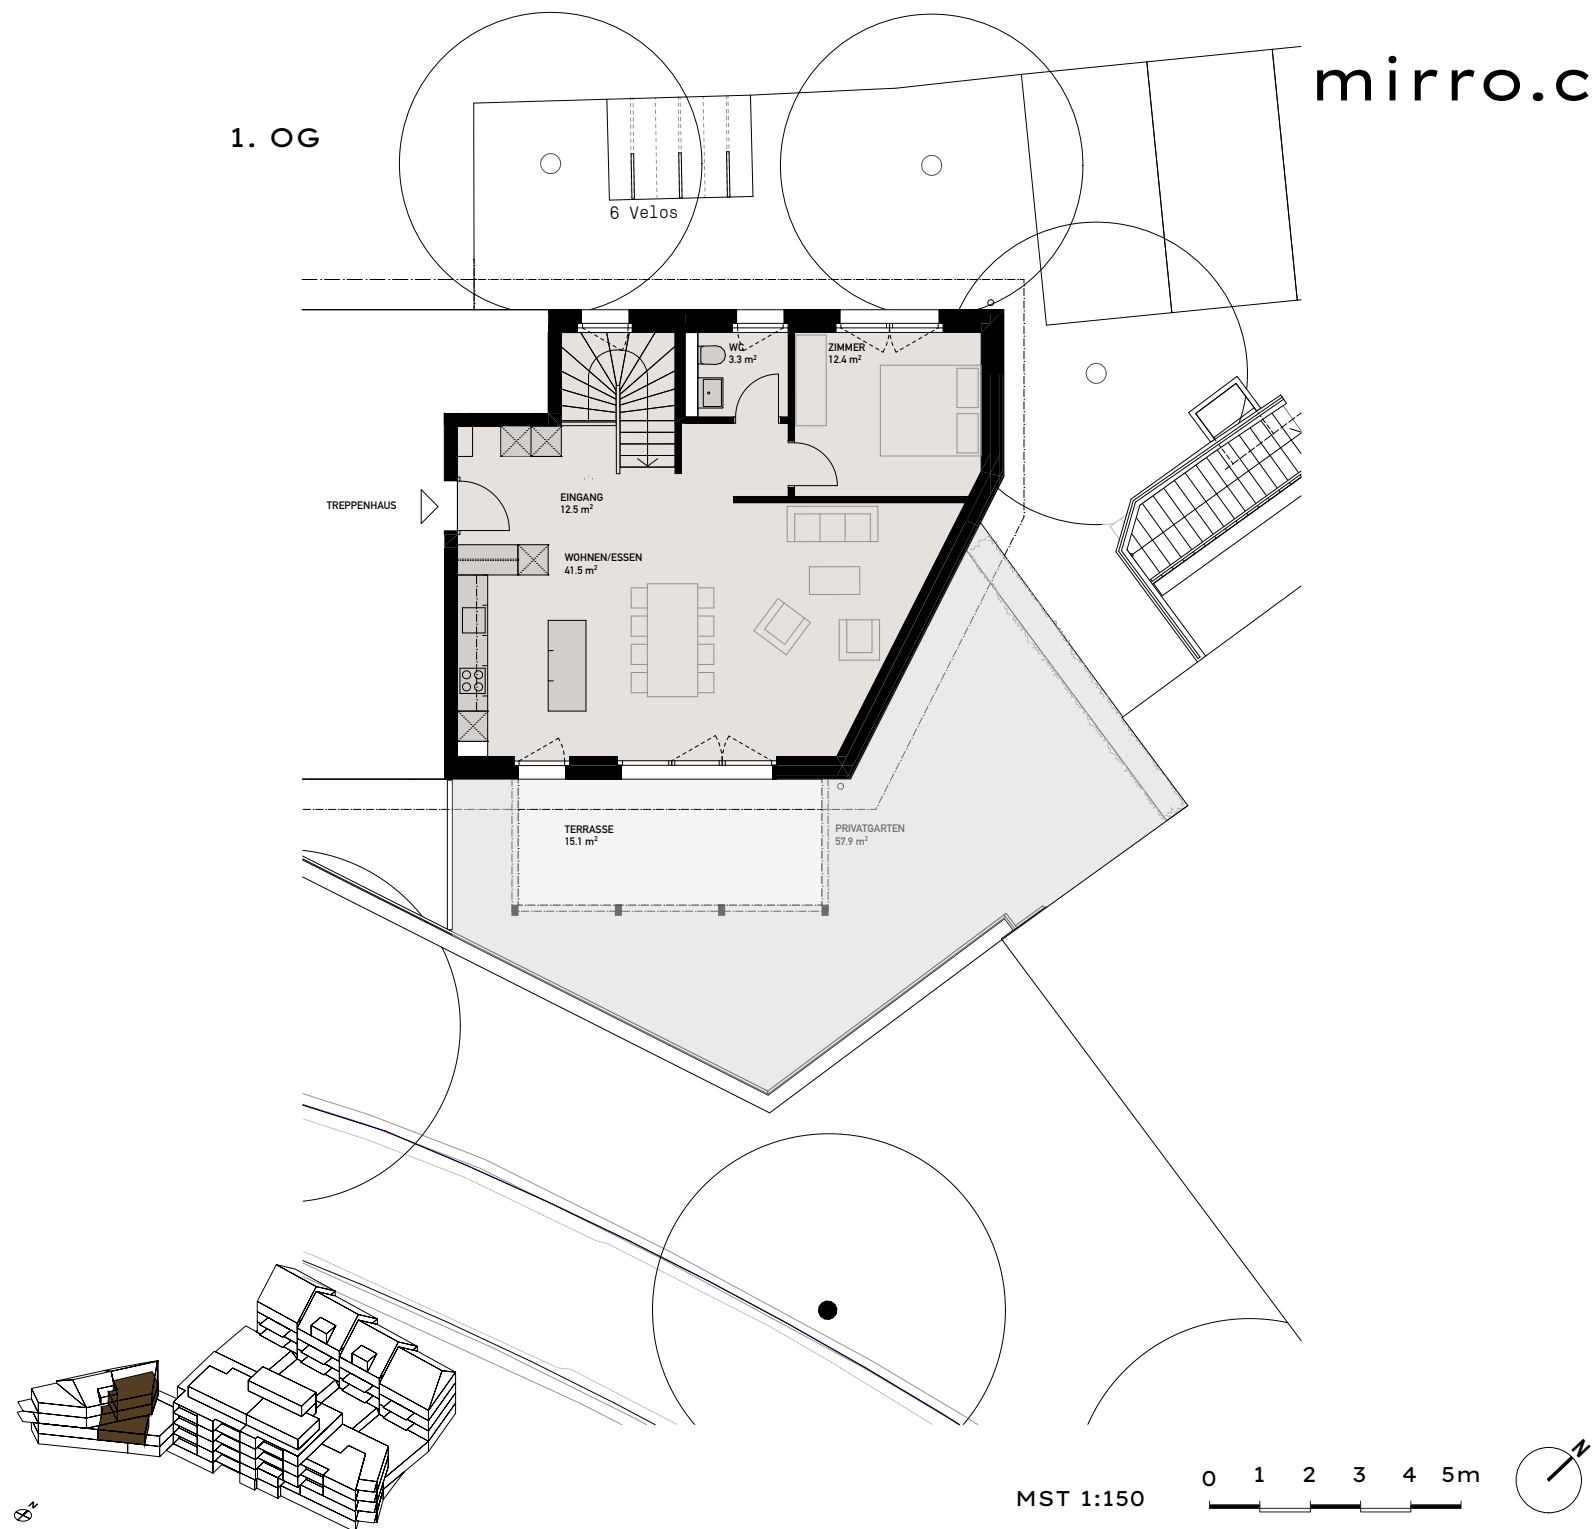

Änderungen und Abweichungen gegenüber den publizierten Angaben bleiben ausdrücklich vorbehalten.